


Nom de l'exposant : :

Réf. Emplacement :

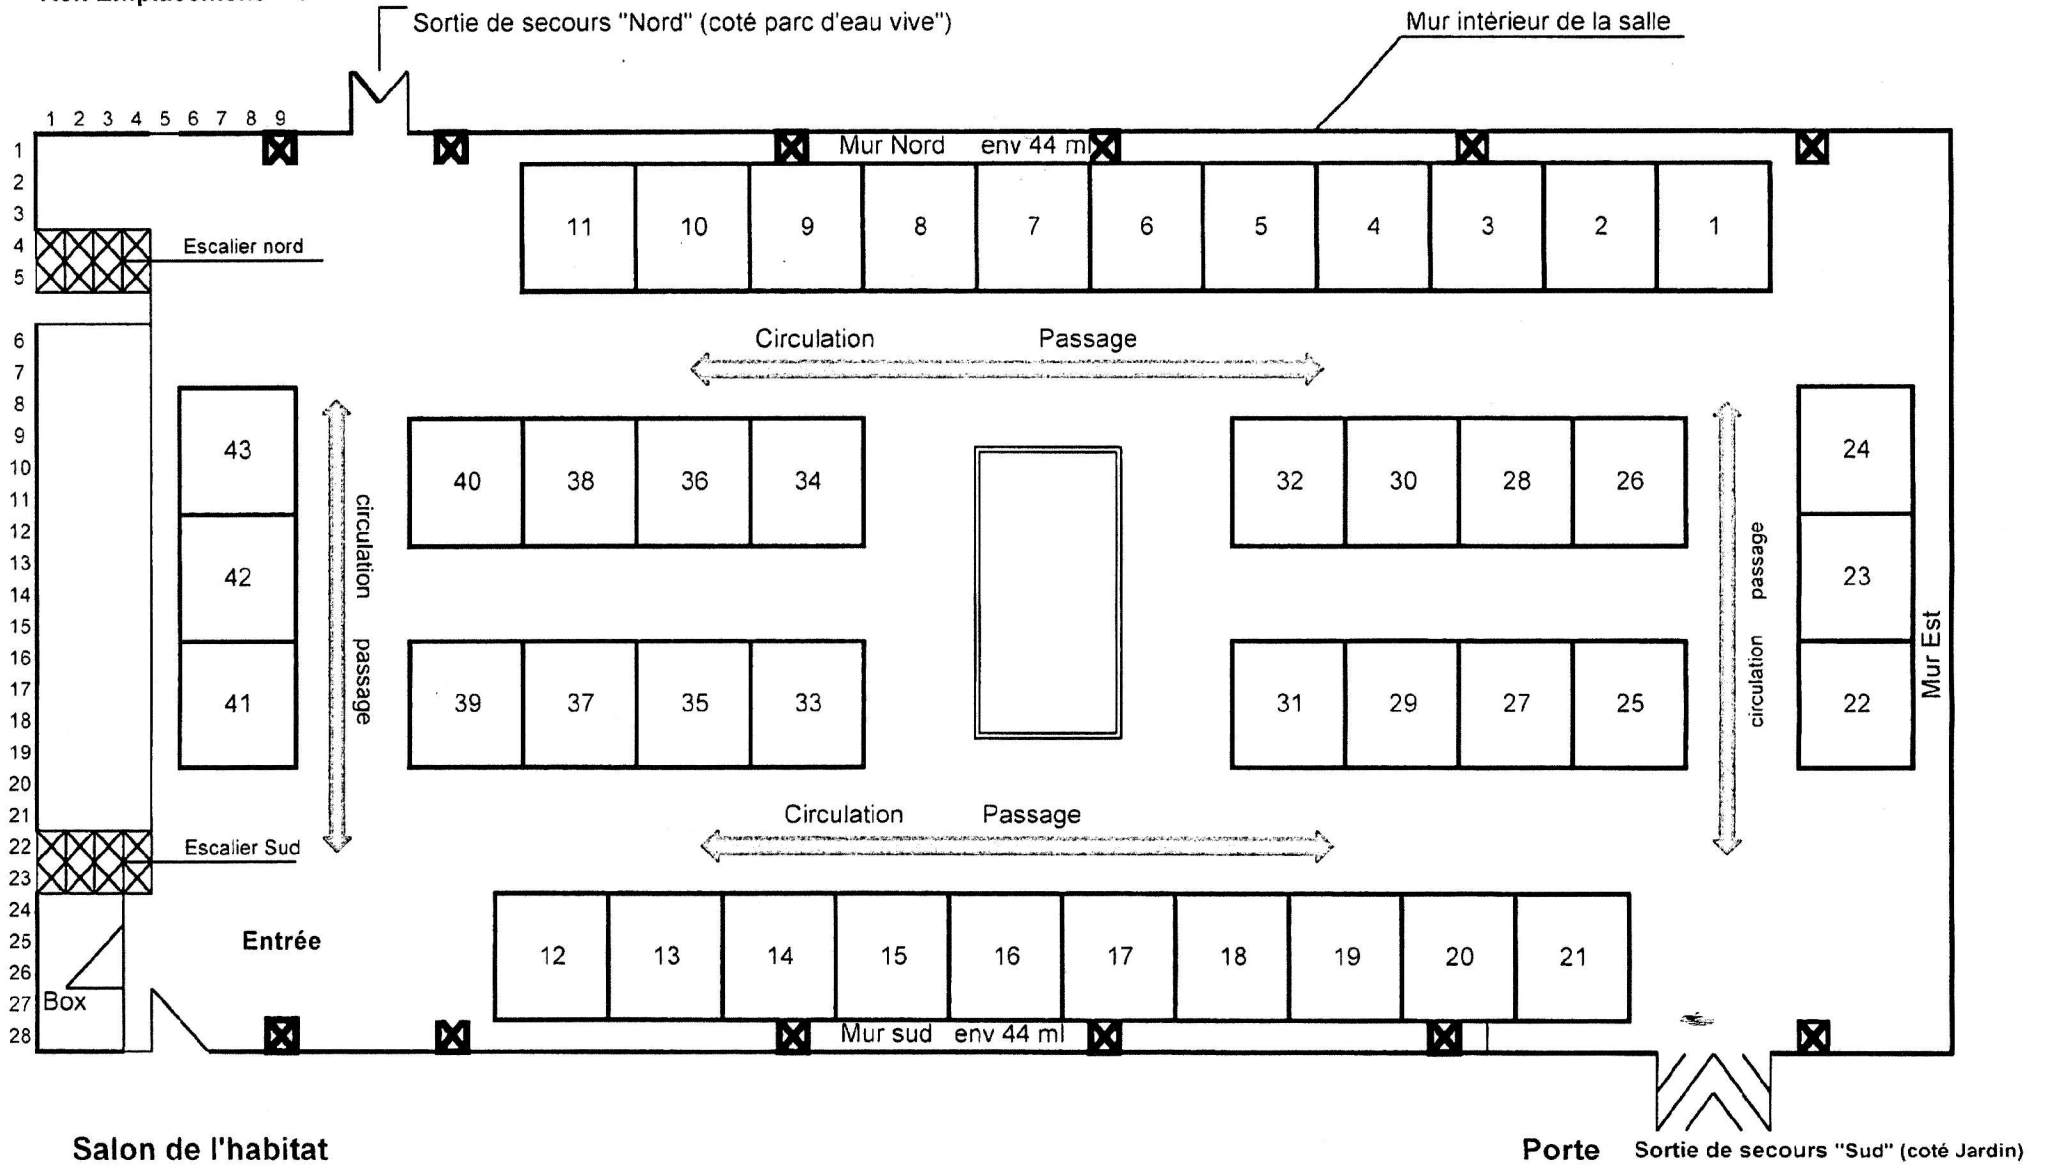

ENTREES "SUD" de la Halle de LOCASTEL
(coté parking avec accès véhicules)

□ 1 cube est égal a 12m²

⊗ Poteaux Charpente metallique